

D-CPT-03-12

Coupe type standard réseaux

EAU - GAZ - ELE

Dessiné :	25.09.2015	bma
Modifié :	05.04.2022	pac
Validé :	05.04.2022	jeg

Echelle : **1:25**


Publication internet : oui

Publication mémo : oui

Version : **1.5**



Yverdon-les-Bains Énergies
Rue de l'Ancien Stand 2
Case postale
CH-1401 Yverdon-les-Bains

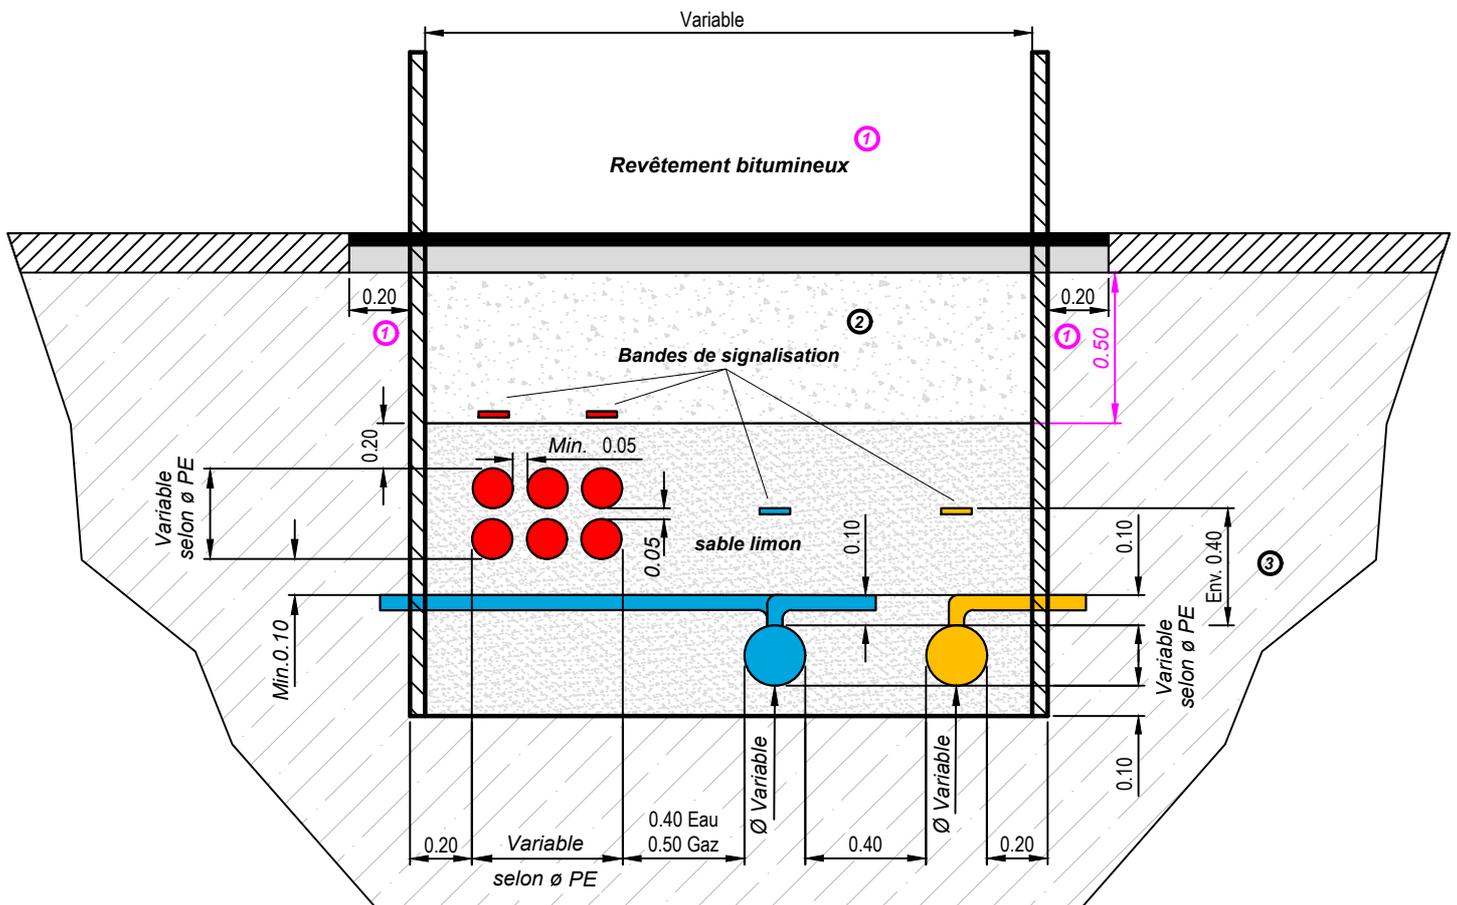

① Selon directive STE doc. FT-01

② L'espace superposé aux conduites d'Yverdon-Énergies doit rester libre de tout service.

③ Variable aux points de croisements avec les réseaux électriques ou autres