

1. Vanne
2. Vanne Pas obligatoire si (L) est < à 1.50 mètre et dans le même local
Distance maximum du disconnecteur de 1.50 mètre
3. Filtre
4. Réducteur de pression
5. Disconnecteur
- 5-IB Liaison équipotentielle A faire exécuter par un électricien
6. Vanne Distance maximum du disconnecteur de 1.50 mètre

Remarques :

Informations techniques disponibles sur notre site internet :

<https://www.yverdon-energies.ch/documentation/?sub-cat=fiches-techniques-presentations&child-cat=fiches-techniques>

ou en scannant le QRcode:




II-O-03-03		EAU	
Schéma installation intérieur EAU		Dessiné : 14.04.2022	pac
Disconnecteur sur HP		Modifié : 20.03.2025	pac
		Validé : 20.03.2025	sch
		Approbation : 03.04.2025	gzb
		Echelle : Croquis	
		Publication internet : oui	
		Publication mémo : non	
		Version : 2.0	



Yverdon-les-Bains Énergies
Rue de l'Ancien Stand 2
Case postale
CH-1401 Yverdon-les-Bains



Modifications depuis version précédente : Uniformisation visuelle des schémas de principes

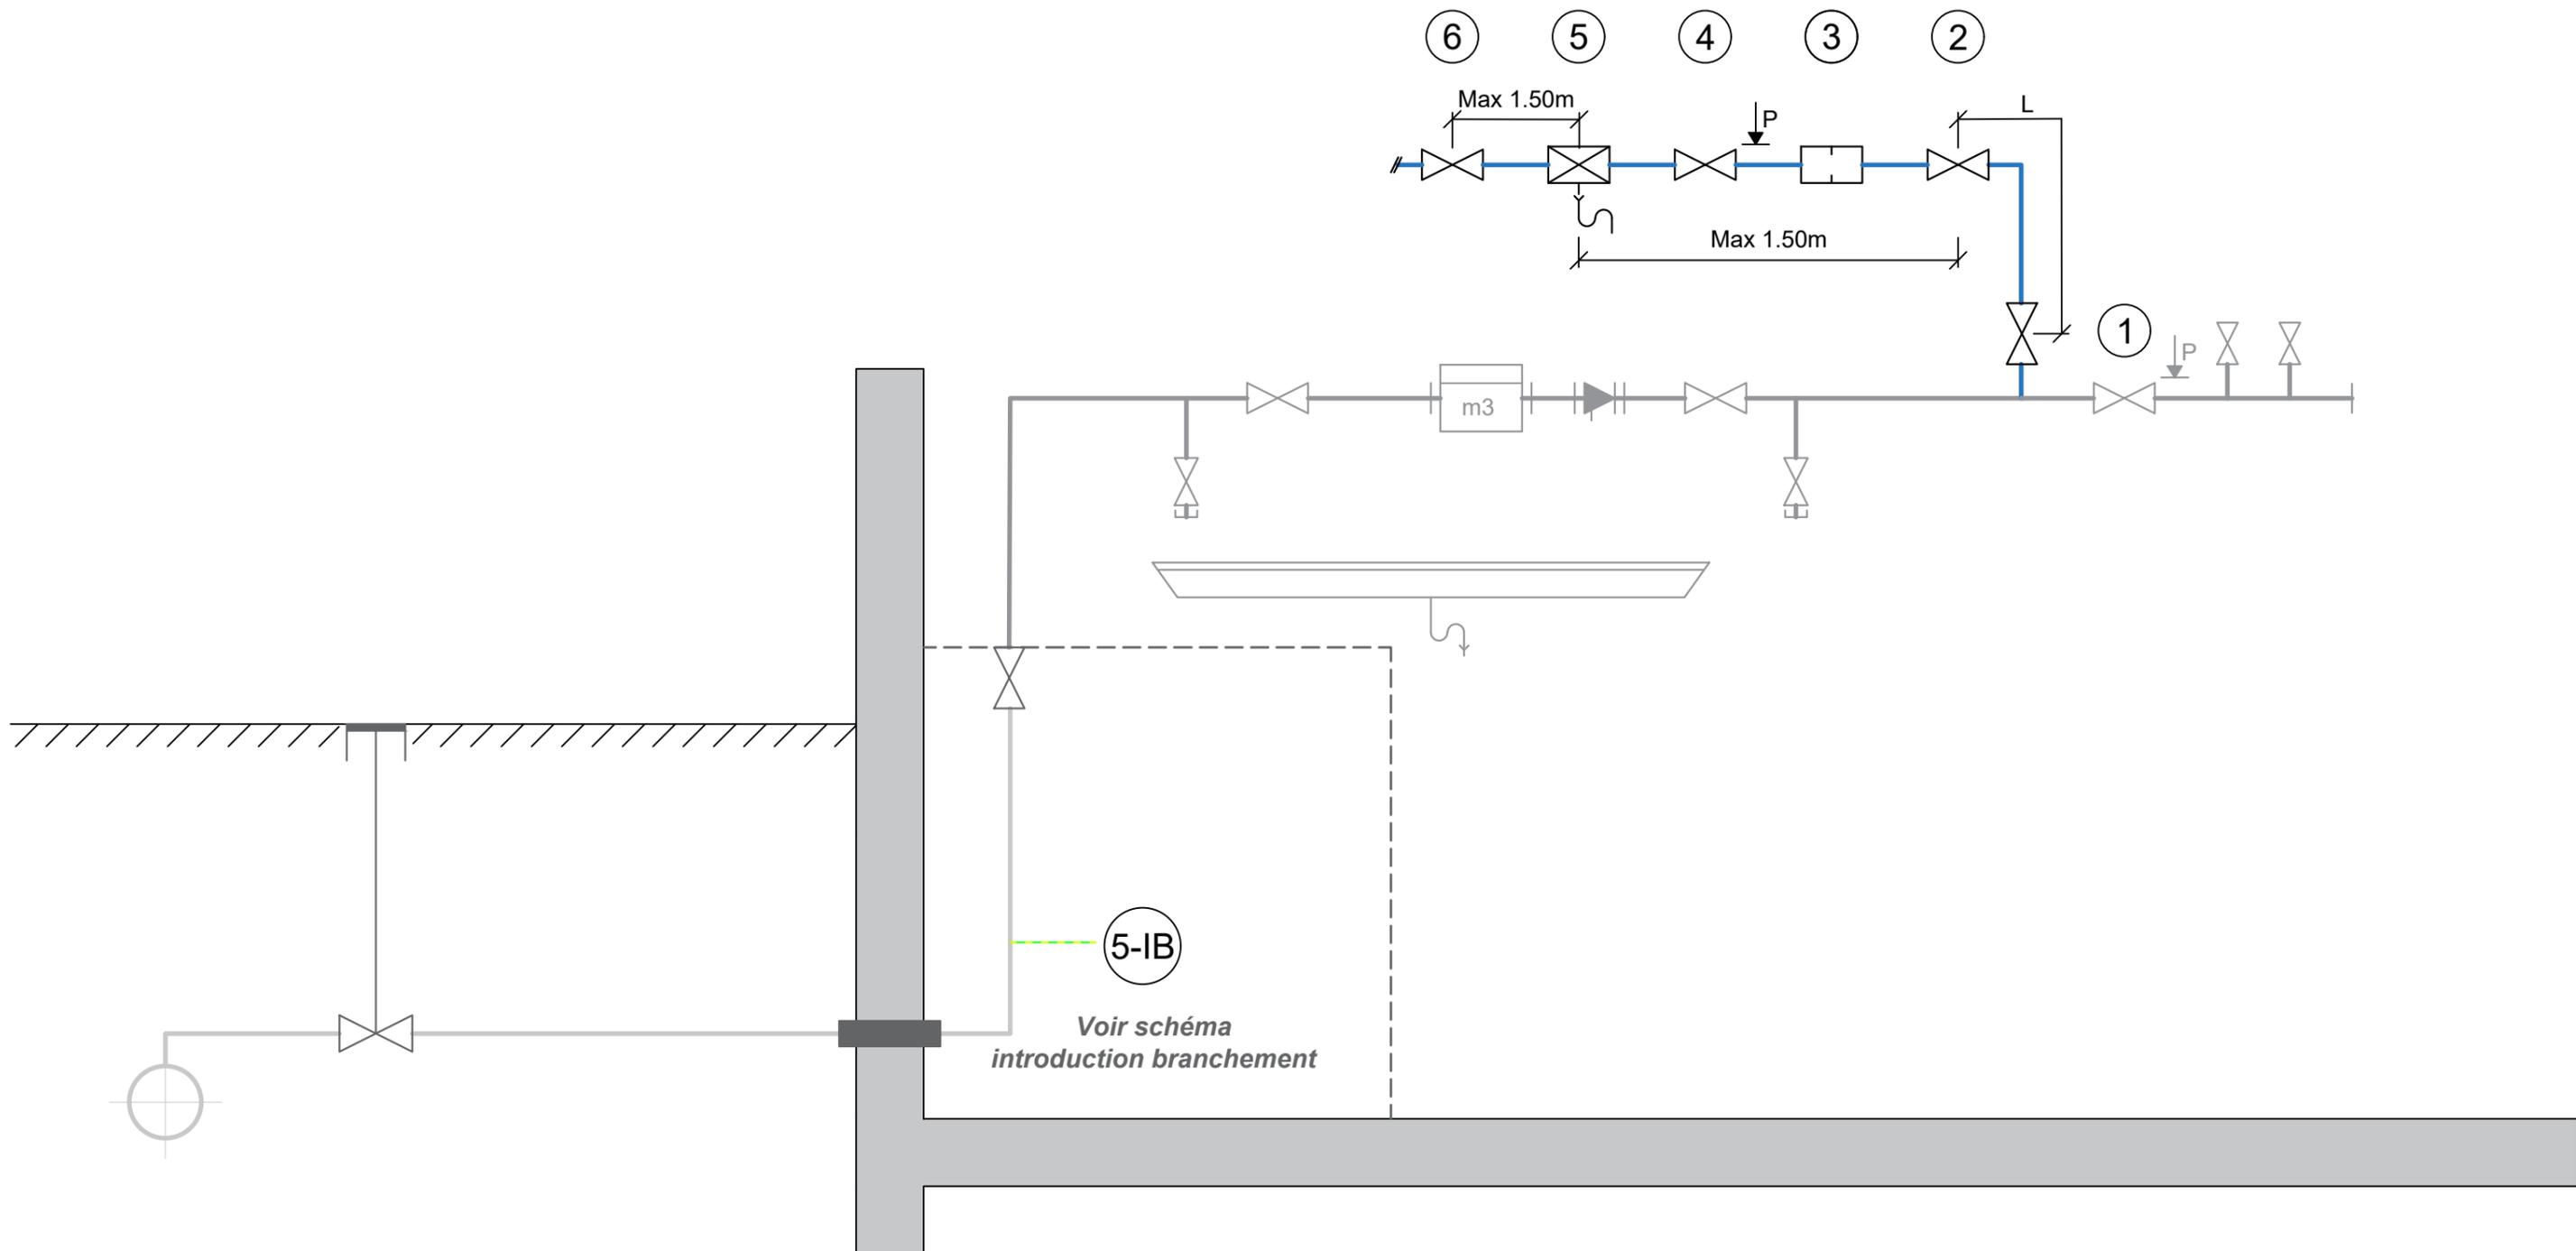

5-IB
Voir schéma
introduction branchement