

D-CPT-03-14

Coupe type standard branchement

EAU - GAZ - ELE

Dessiné :	11.02.2013	bma
Modifié :	07.09.2023	pac
Validé :	07.09.2023	jeg

Echelle : **1:25**

Publication internet : oui

Publication mémo : oui




Yverdon-les-Bains Énergies
Rue de l'Ancien Stand 2
Case postale
CH-1401 Yverdon-les-Bains



Version : **3.5**

-  GAZ
-  EAU POTABLE
-  ELECTRICITE + autres services (cablecom, swisscom)
-  EAU USEE

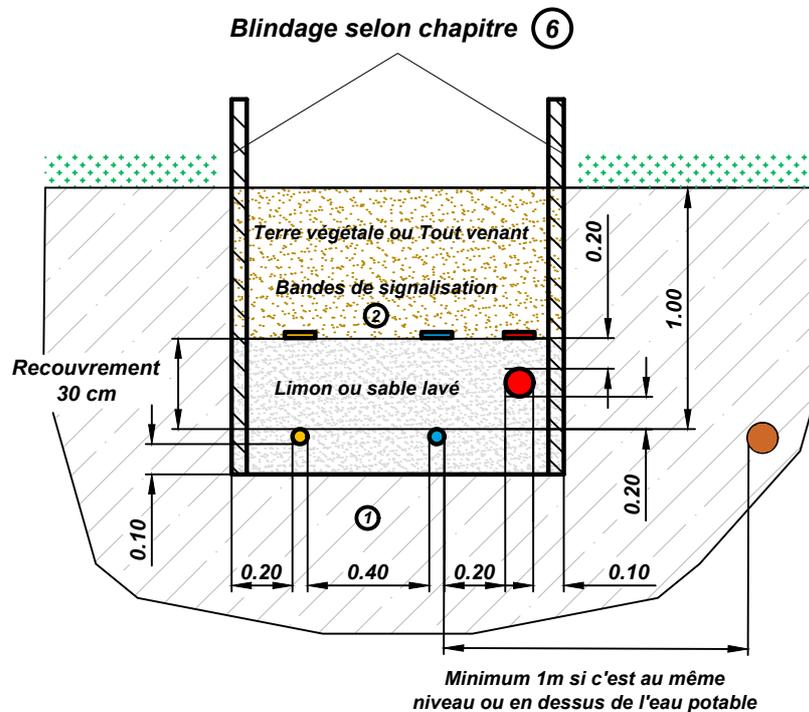

La profondeur de la fouille sera adaptée en fonction des services posés

- ① Norme SIA 205 2.3.4
- ② L'espace superposé aux conduites doit rester libre de tout service.
- ③ Pour les collecteurs voir norme SIA 205 chap.4