

GC-G-04-03

Purge réseau gaz BP

Traversée des cours d'eau - voies CFF



Énergies

Yverdon-les-Bains Énergies
Rue de l'Ancien Stand 2
Case postale
CH-1401 Yverdon-les-Bains



GAZ


Dessiné :	17.01.2023	pac
Modifié :	20.03.2025	pac
Validé :	20.03.2025	jeg
Approbation :	20.03.2025	gzb

Echelle : **croquis**

Publication internet : oui
Publication mémo : non

Version : **2.0**

Modifications depuis version précédente : Uniformisation visuelle des schémas de principes

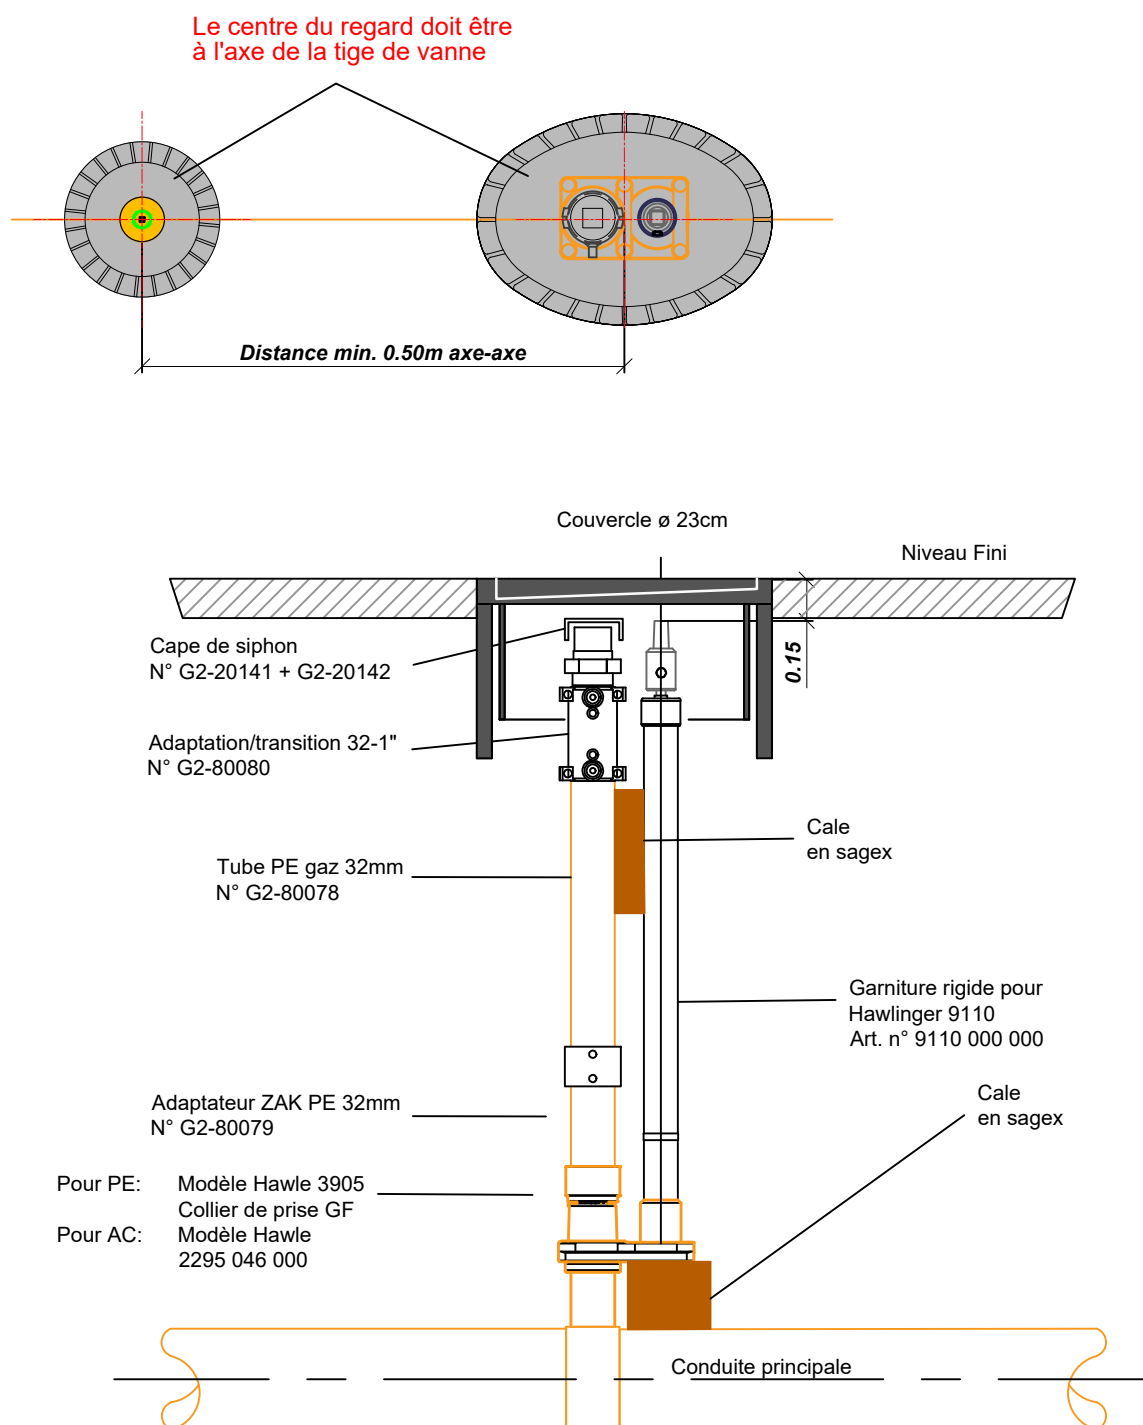

Lors du remblayage la tige doit être absolument remblayée verticalement (maniement futur)