1.	Vanne by-pass avec Stortz 55	Uniquement pour certaines installations. La pose du by-pass est décidée par Yverdon-Energies. Vannes plombées par Yverdon-Energies
2.	Vanne compteur	A poser si (L) > 2mètres ou si la vanne d'entrée n'est pas dans le même local
3.	Longue vis laiton	Pour compteur de 1 ¼" à 2". Fournie par Yverdon-Energies et facturée au concessionnaire
4.	Pont équipotentiel du compteur	A faire exécuter par un électricien
5.	Clapet de retenue avec vidange ou robinet de prélévement	Fourni par Yverdon-Energies et facturé au concessionnaire, voir informations techniques: **clapet**
5-IB	Liaison équipotentielle	A faire exécuter par un électricien
6.	Vanne	Nécessaire uniquement en cas de by-pass
7.	Compteur de 3/4" à 2"	Dimensionné et fourni par Yverdon-Energies. Raccords facturés au concessionnaire
8.	Bac de nourrice	A la charge du concessionnaire
9.	Réducteur de pression	A la charge du concessionnaire

Remarques :

La pose d'un filtre est laissée libre de choix au concessionnaire

Informations techniques disponibles sur notre site internet :

https://www.yverdon-energies.ch/documentation/?sub-cat=fiches-techniques-presentations&child-cat=fiches-techniques

ou en scannant le QRcode:

II-O-03-01
Schéma installation intérieur EAU
Pour compteur de 3/4" à 2"

EAU		
Dessiné :	07.06.2022	pac
Modifié :	20.03.2025	pac
Validé :	20.03.2025	sch
Approbation :	03.04.2025	gzb
Echelle :	**Croquis**	
Publication internet :	oui	
Publication mémo :	non	
Version :	2.0	

Yverdon-les-Bains Énergies

Yverdon-les-Bains Énergies
Rue de l'Ancien Stand 2
Case postale
CH-1401 Yverdon-les-Bains
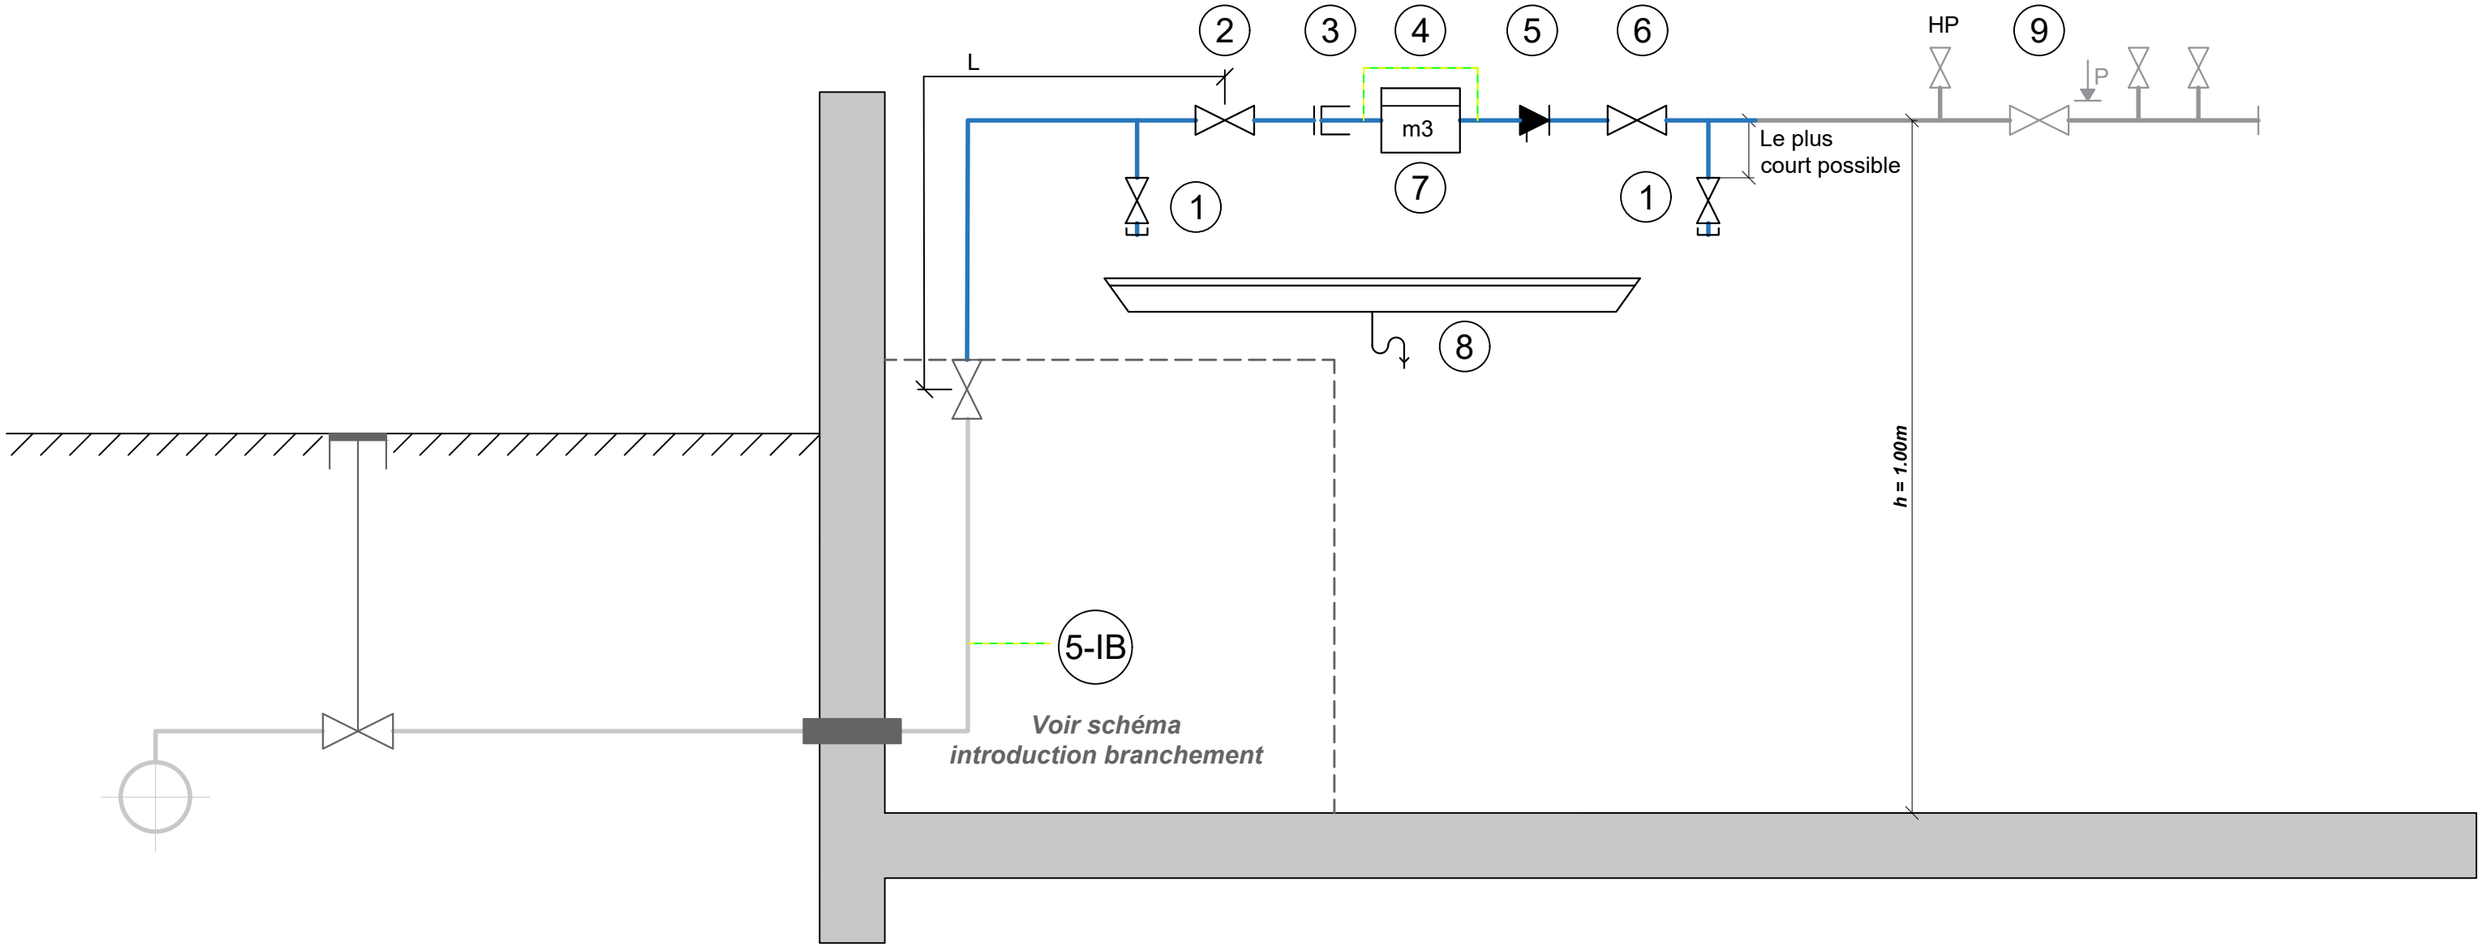
Modifications depuis version précédente : *Uniformisation visuelle des schémas de principes*